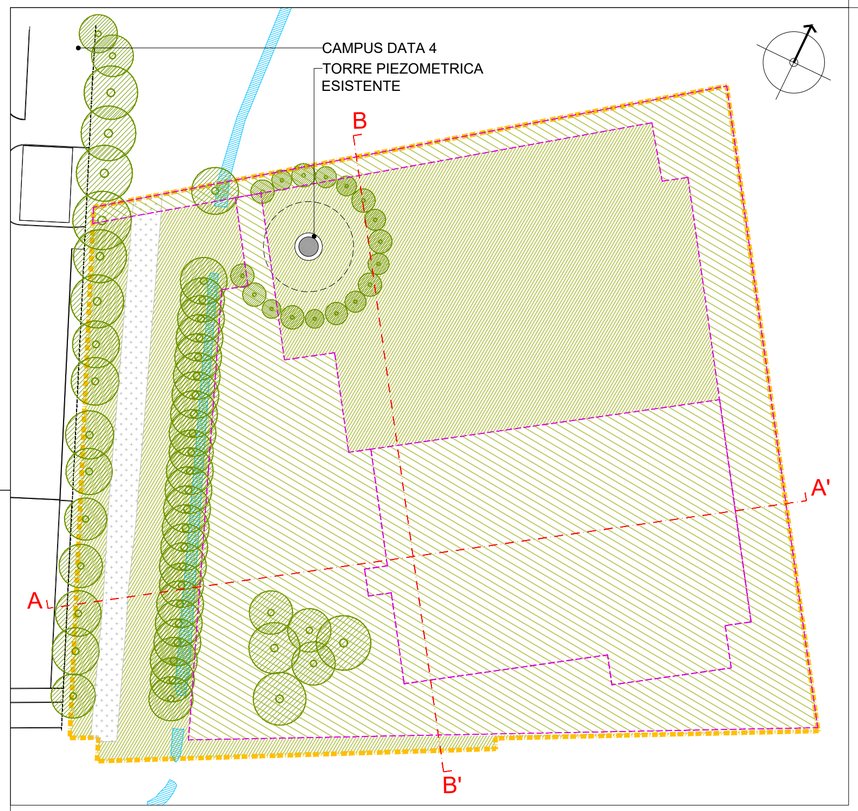

PLANIMETRIA STATO DI FATTO

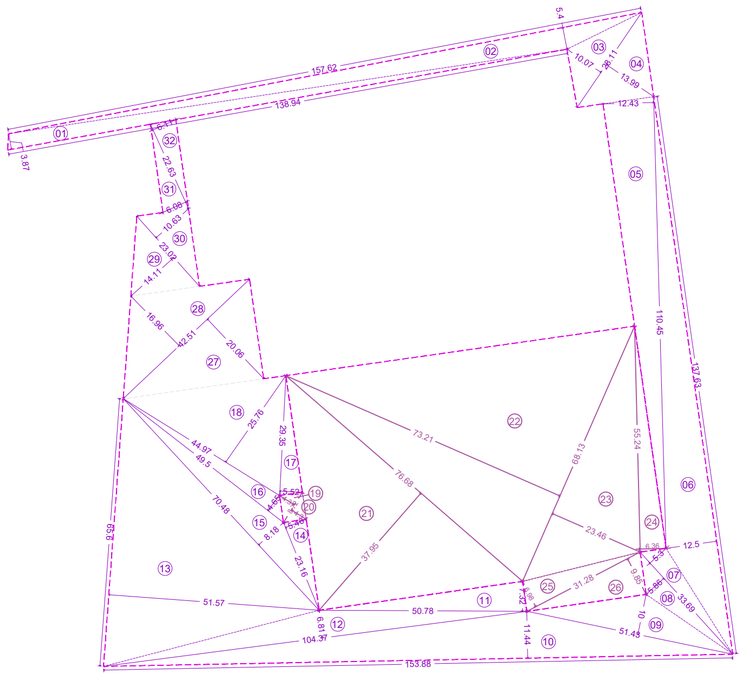

CALCOLO AREA DI SCAVO

SEZIONE AA'

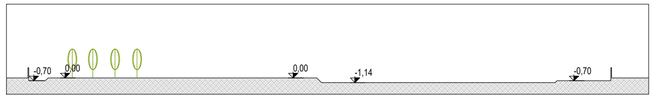

SEZIONE BB'

CALCOLO VOLUMI DI SCAVO

AREA N°	BASE (m)	ALTEZZA (m)			SUPERFICIE TOTALE (mq)
1	138,94	3,87			268,85
2	157,62	5,40			425,57
3	28,11	10,07			141,53
4	28,11	13,99			196,63
5	110,45	12,43			686,45
6	137,63	12,50			860,19
7	33,69	5,30			89,28
8	33,69	5,86			98,71
9	51,43	10,00			257,15
10	153,88	11,44			880,19
11	50,78	7,32			185,85
12	104,37	6,81			355,38
13	65,60	51,57			1.691,50
14	23,16	5,46			63,23
15	70,48	8,18			288,26
16	49,50	4,65			115,09
17	29,35	5,52			81,01
18	44,97	25,76			579,21
27	42,51	20,06			426,38
28	42,51	16,96			360,48
29	23,02	14,11			162,41
30	23,02	10,63			122,35
31	22,63	6,08			68,80
32	22,63	6,11			69,13
TOTALE AREA DI SCAVO (mq) - profondità 0,70m					**8.473,63**
TOTALE VOLUME DI SCAVO (mq) - profondità 0,70m					**5.931,54**
19	8,72	4,30			18,75
20	8,72	4,30			18,75
21	76,68	37,95			1.455,00
22	68,13	73,21			2.493,90
23	68,13	23,46			799,16
24	55,24	6,36			175,66
25	31,28	6,98			109,17
26	31,28	9,85			154,05
TOTALE AREA DI SCAVO (mq) - profondità 1,14m					**5.224,45**
TOTALE VOLUME DI SCAVO (mq) - profondità 1,14m					**5.955,87**
TOTALE VOLUMI DI SCAVO (mq)					**11.887,41**

LEGENDA PLANIMETRIA

- limite area di proprietà
- limite P.A. Castelletto 2
- strada sterrata
- area incolta
- Area oggetto di scavo

progetto n.
13 03 - DATA IV - CORNAREDO / SETTIMO M.SE

proprietà

DATA 4 ITALY s.r.l.
Piazza Eleonora Duse, 2
20122 MILANO
Partita I.V.A. n. 08214220967

progettista

PAOLO GARRETTI 9332

impresa

progetto strutturale:

GENERALE PREFABBRICATI S.p.a.
centro direzionale quattrotorri
Ellera Scalo - 06132 PERUGIA - IT
tel.: +39 075 51 871 fax: +39 075 51 71 145
www.generaleprefabbricatispa.com

progetto impianti acustici:

ACOUSTIC & ENGINEERING s.r.l.
Via Cavour, 14 - 20851 LISSONE (MB)
tel.: 039/2459177 fax: 039/4655570
www.brugola.net

progetto impianti meccanici:

OMEGA CONCEPT IMPIANTI E SISTEMI S.p.A.
Via Chiese, 72 - 20126 - MILANO
tel.: +39 02 8180951
e-mail: omega.direzione.axima@engie.com

progetto impianti elettrici:

INEO TERTIAIRE IdF
165 Rue Jean Jaurès
78130 Les Mureaux
cofelyineo-gdfsuez.com

progetto architettonico:

GARRETTI ASSOCIATI S.r.l.
Via Trieste, 9 - 20146 MILANO
tel.: +39 02 430 6931 fax: +39 02 480 170 51
www.garrettiassociati.it

prima emissione
Aprile 2023

disegnato da

aggiornamenti

A

B

descrizione:
DATA 4 ITALY
DATA CENTER DC08.2
CALCOLO AREA E VOLUMI DI SCAVO

garretti associati architects planners engineers

Garretti Associati s.r.l.
via Trieste, 9
20146 - Milano
tel.: +39 02 430 6931
fax: +39 02 480 170 51
www.garrettiassociati.it

proprietà
DATA 4 ITALY S.P.A.
Piazza Eleonora Duse, 2
20122 MILANO

progetto
DATA CENTER
DC08.2

SEGNALAZIONE CERTIFICATA DI INIZIO ATTIVITA' alternativa al Permesso di Costruire
ai sensi del d.P.R. n° 380/2001 e del d.P.R. n° 160/2010

scala:
1:1000

tavola n.
TAV 02

COMUNALE